

# 國立臺南護理專科學校 無障礙設施配置示意圖

綜合教學暨實習大樓  
地下室一層停車場

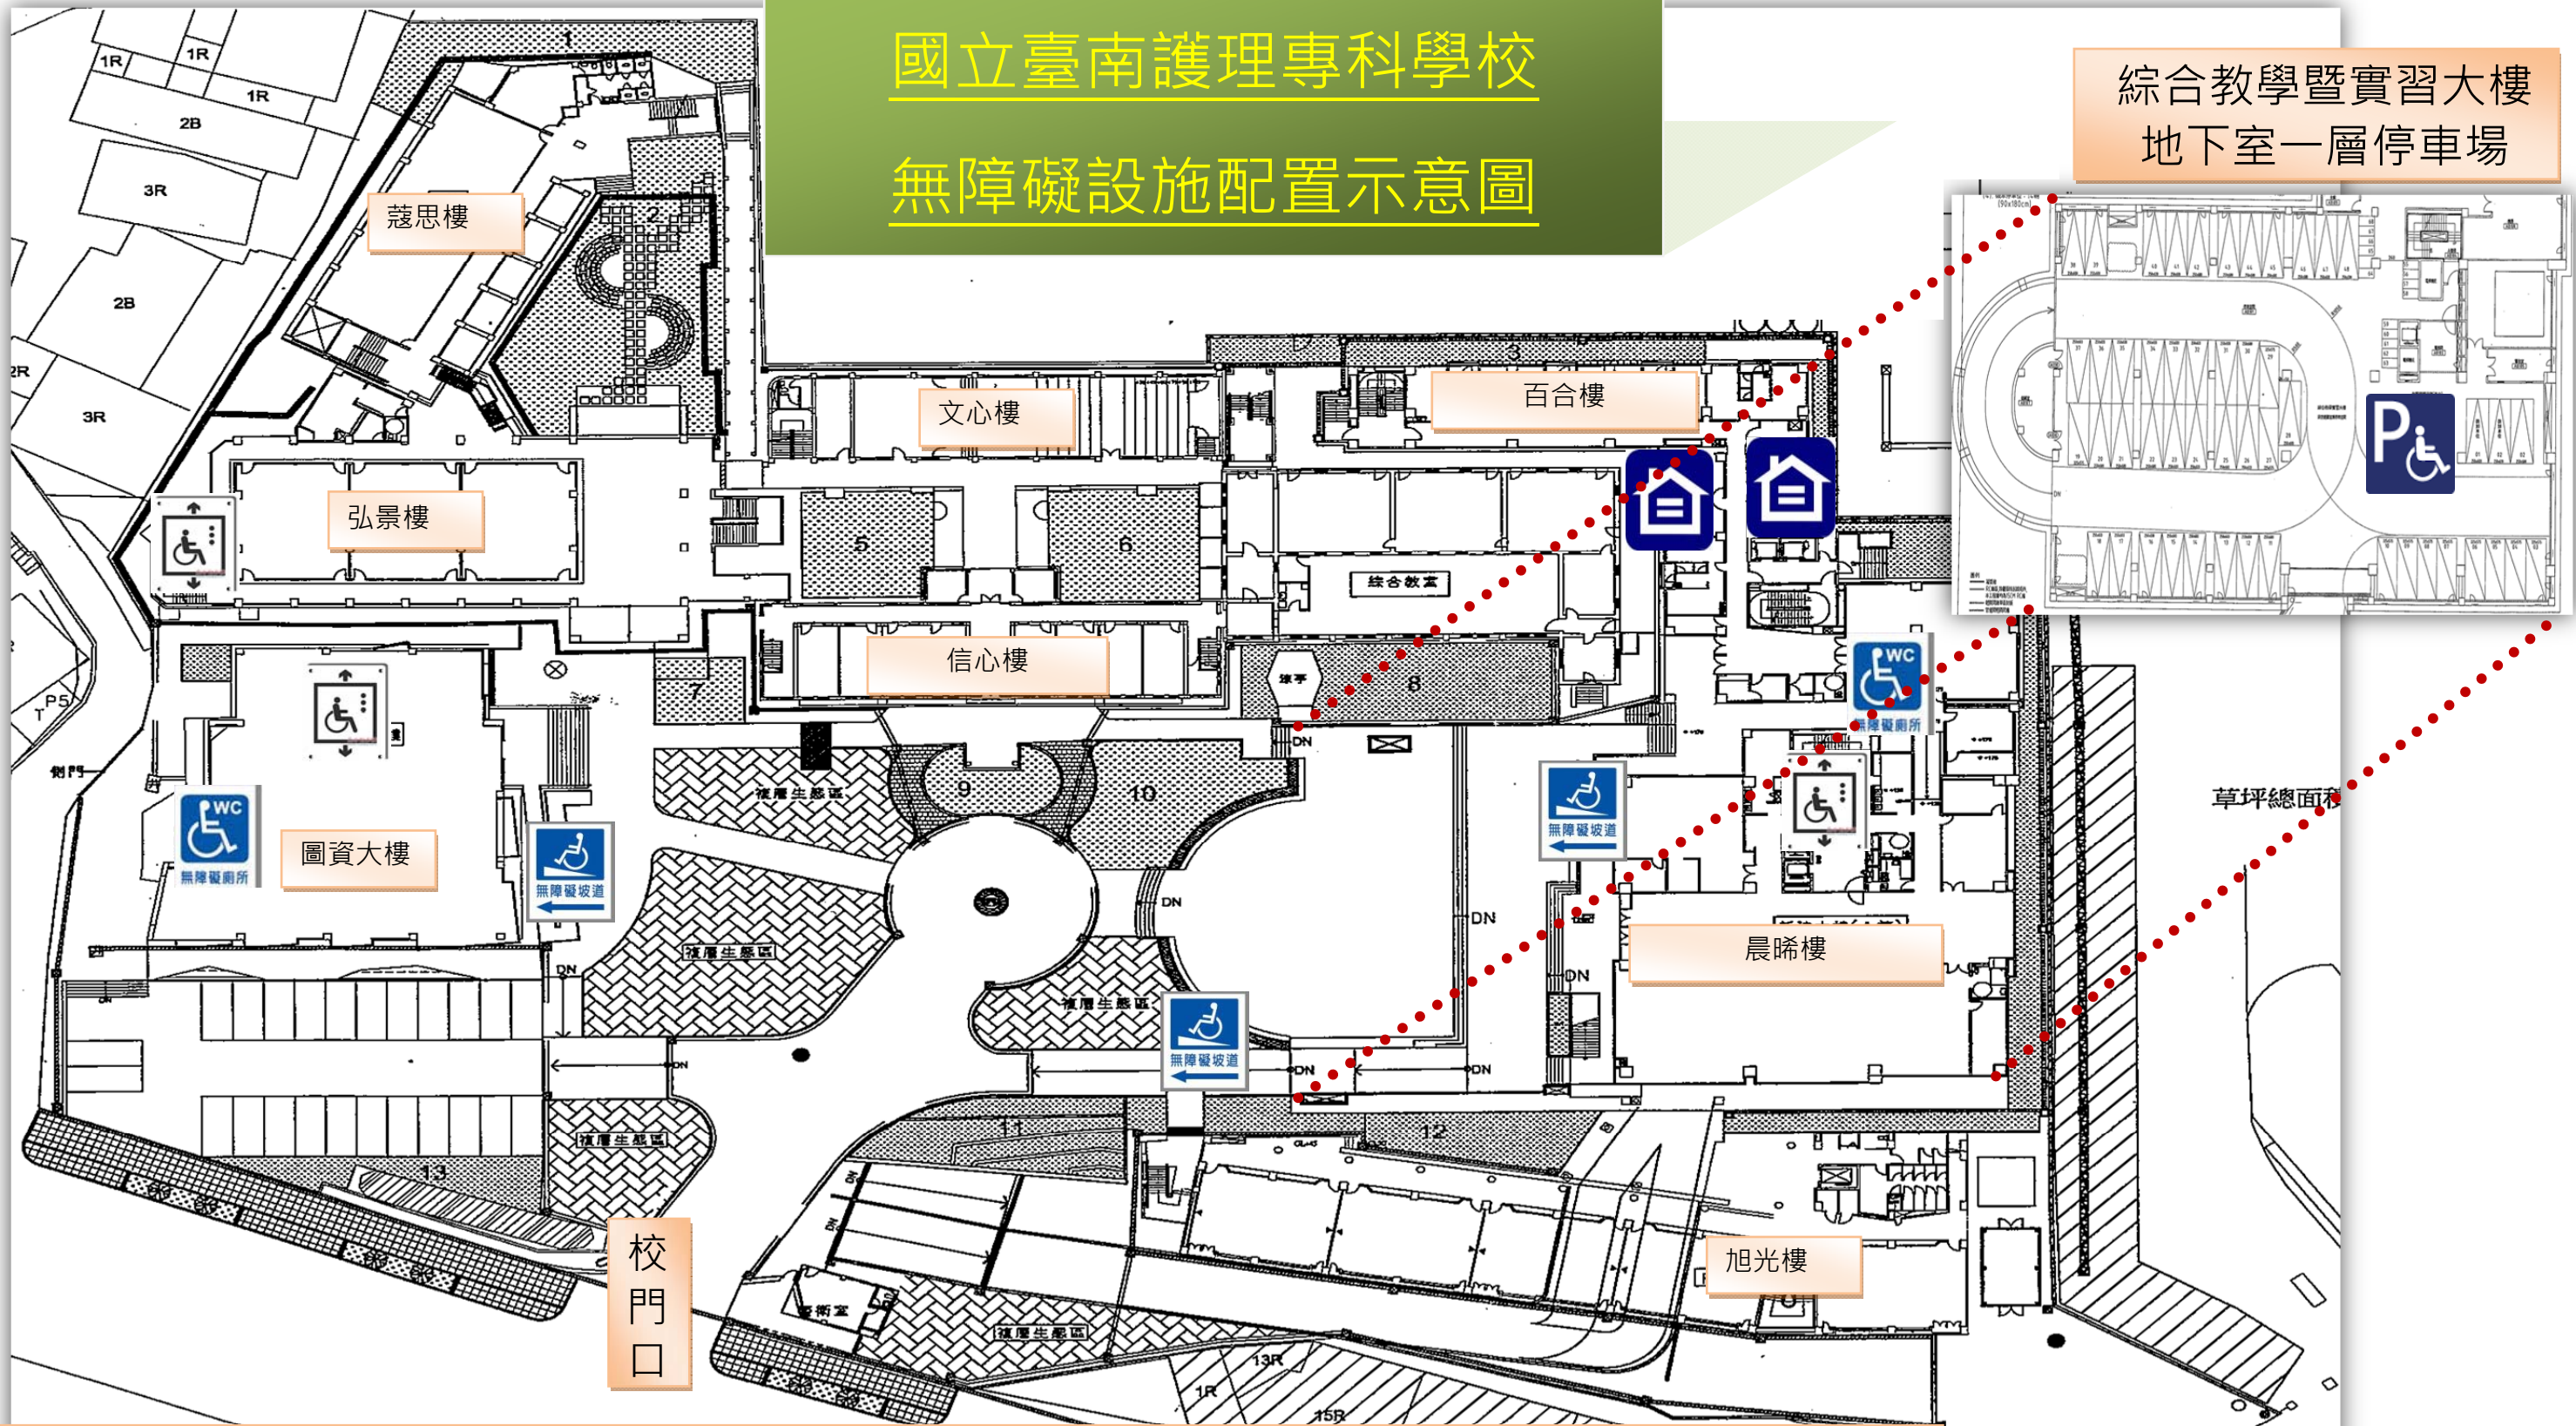


圖 例



無障礙坡道



無障礙電梯



無障礙廁所



無障礙宿舍



無障礙停車位